


Grundriss Erd- und Untergeschoss 1:200



Schnitt A 1:200

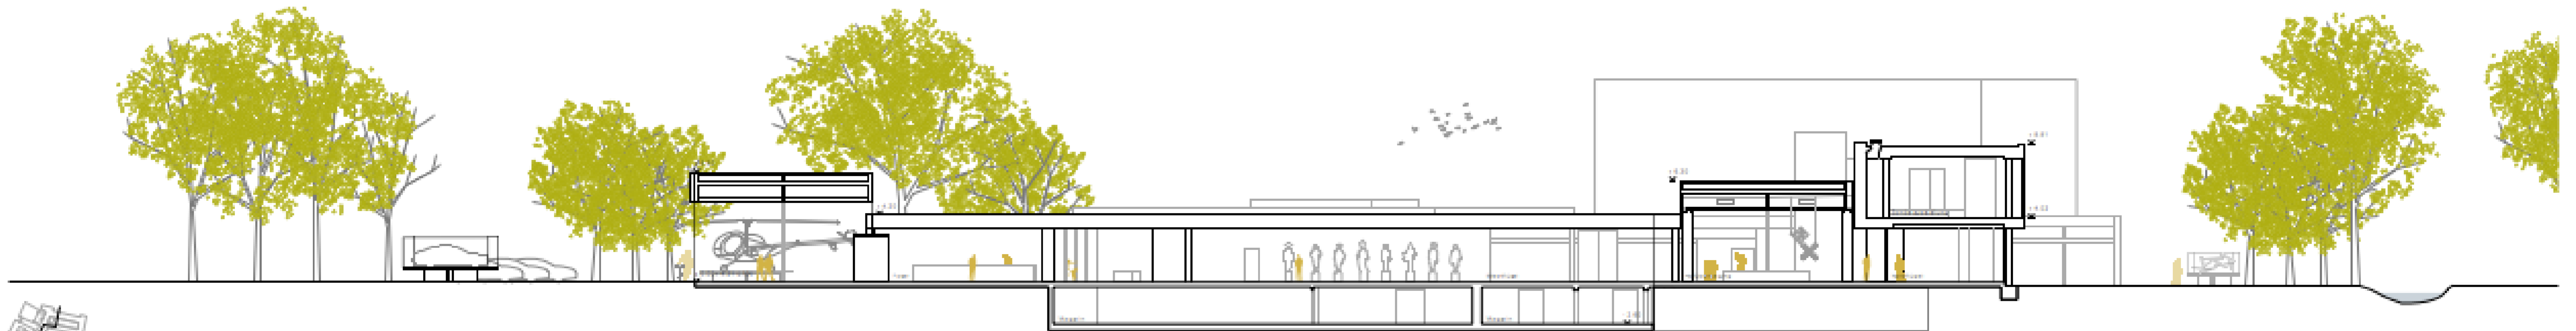

Ansicht Südwest 1:200