




Grundriss EG 1/200

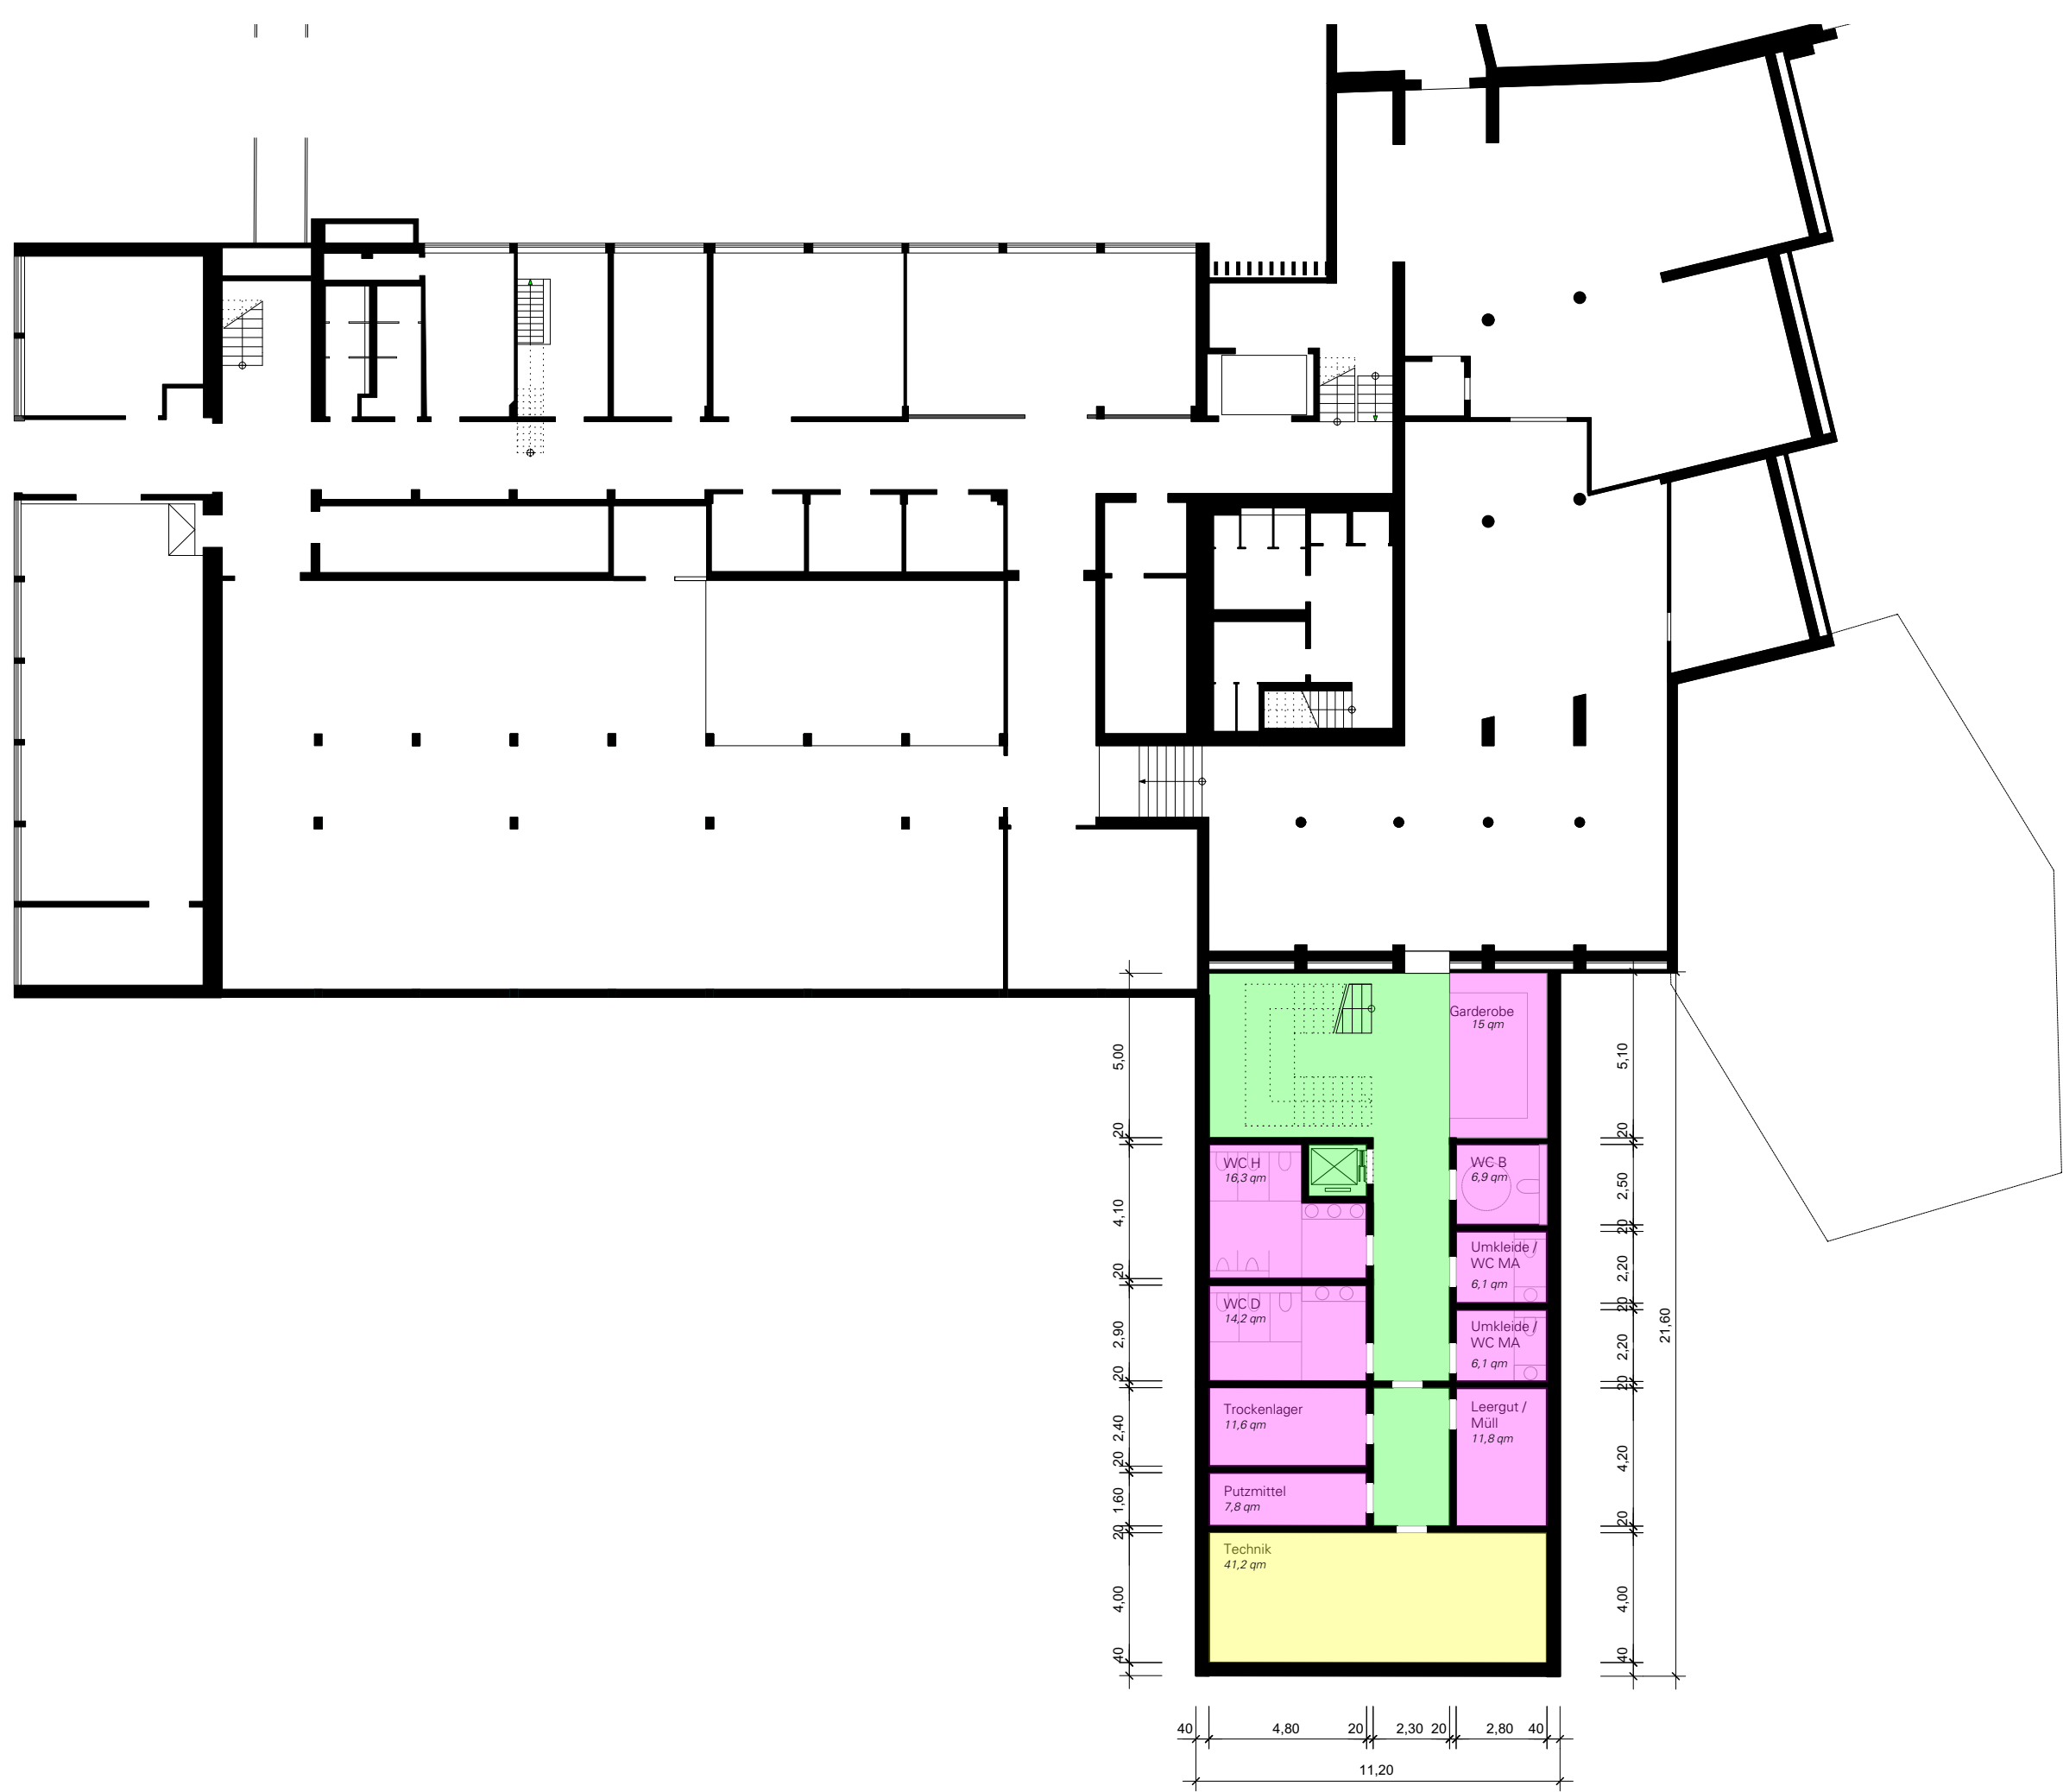


Grundriss UG 1/200

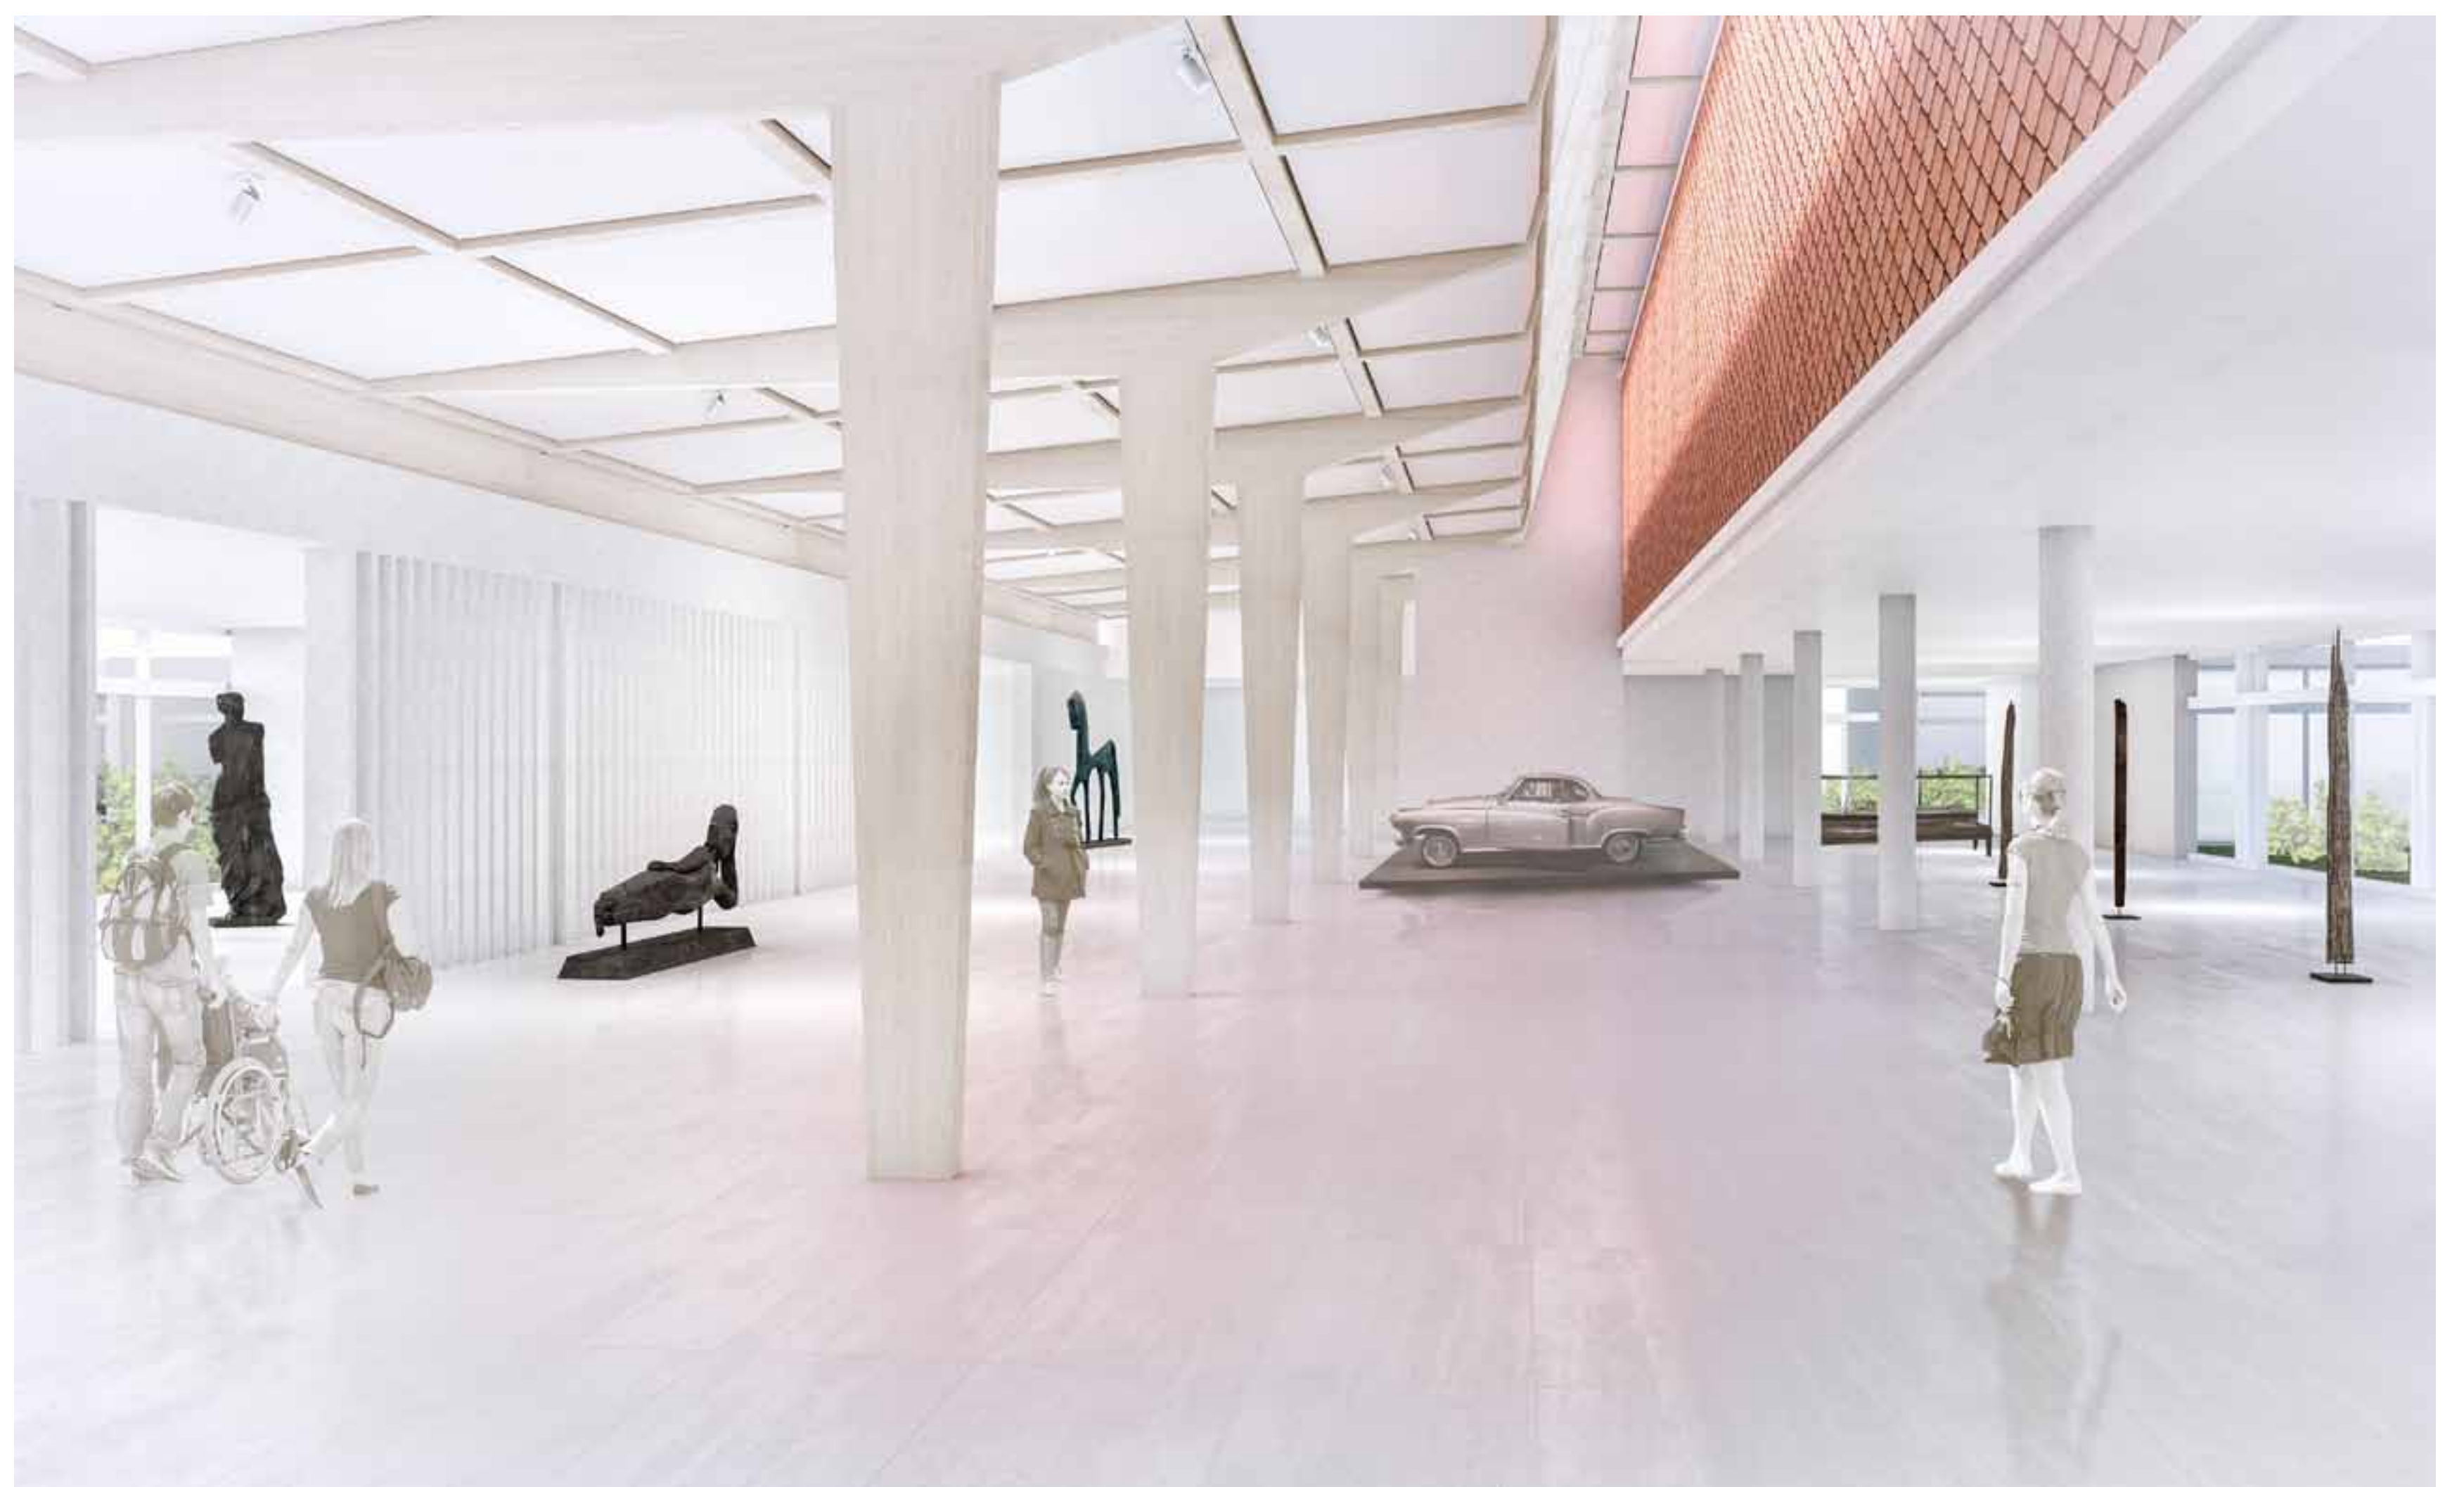

Perspektive Innen

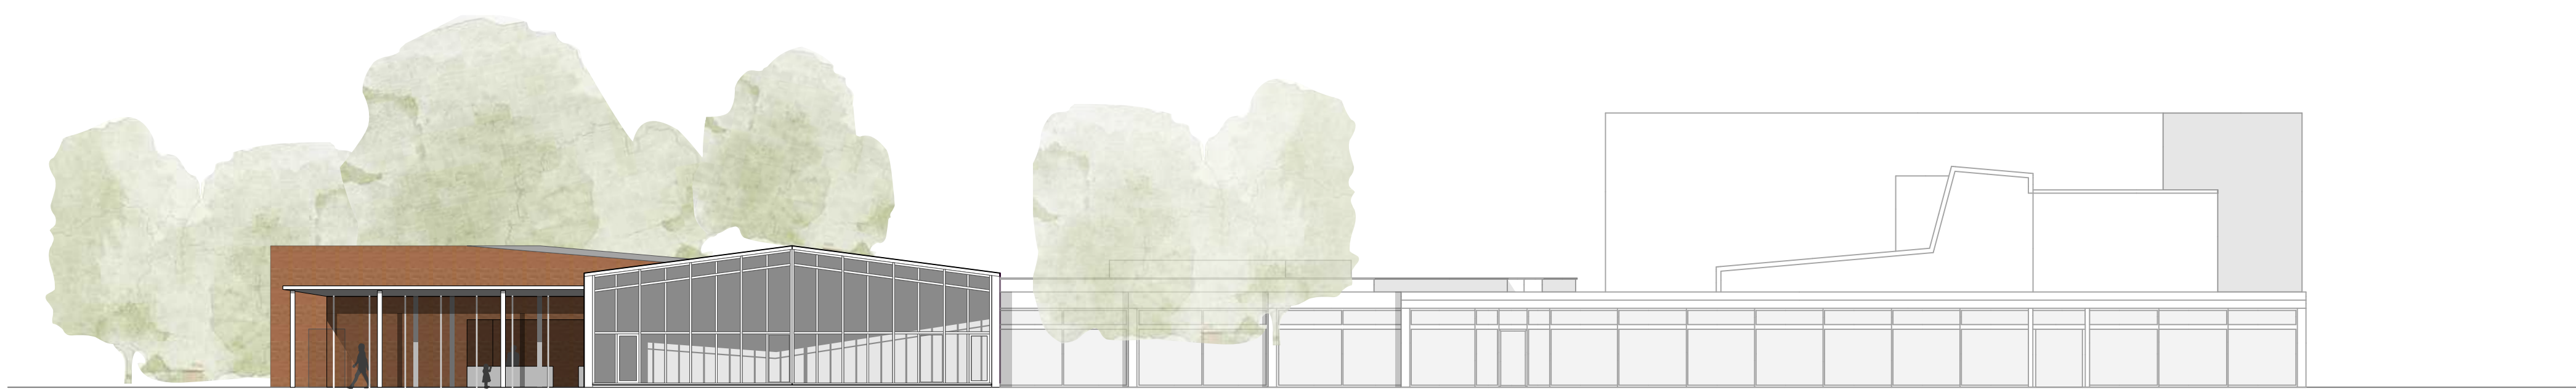

Ansicht Ost 1/200

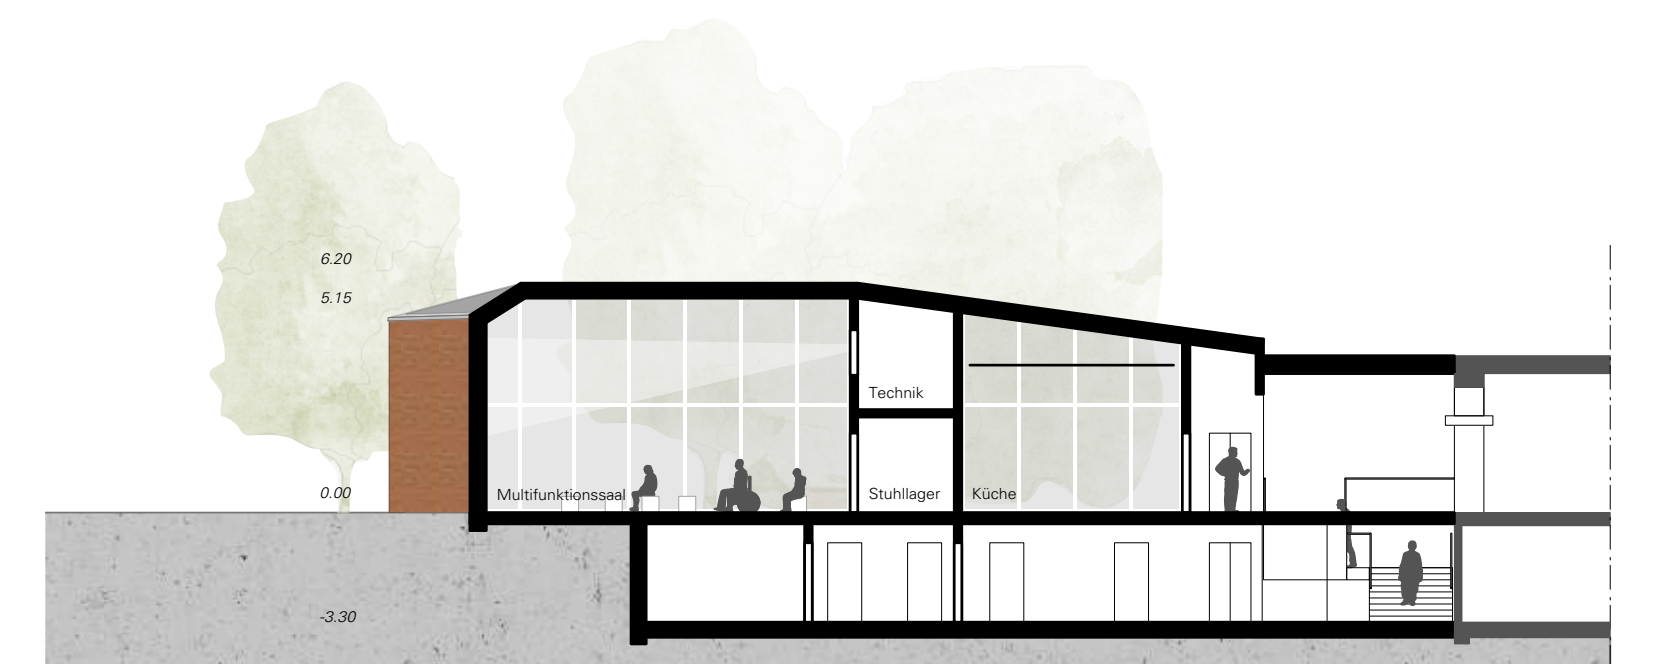

Schnitt A-A 1/200