





"Der Entwurf wird als zu bespielender Möglichkeitsraum gedacht"



LÄNGSSCHNITT ÜBERDACHTEN INNENHOF
M:1/100

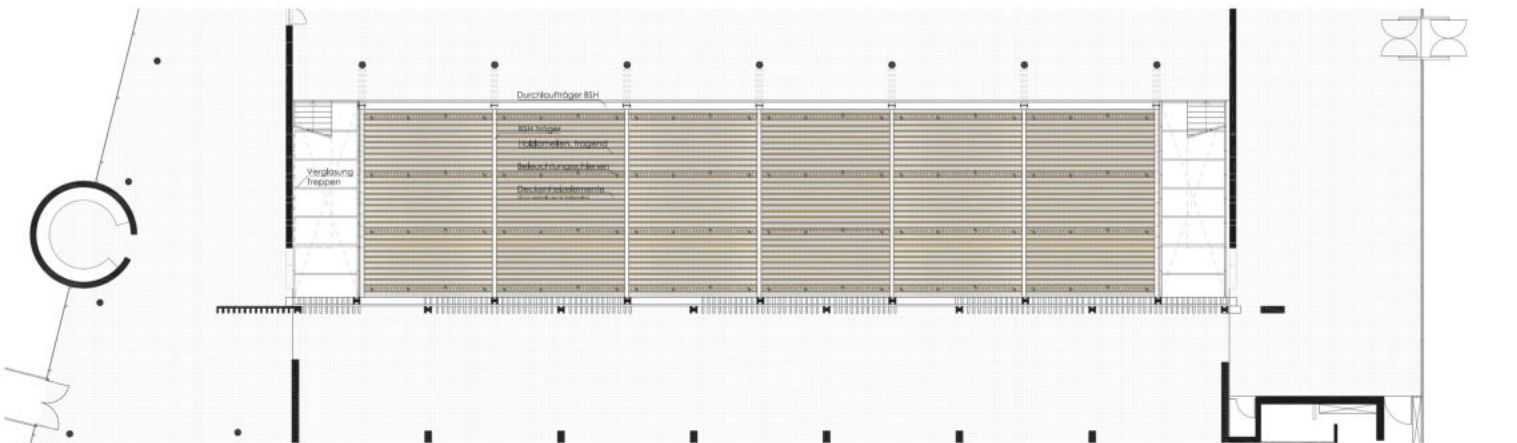

DECKENSPEZIEL
M:1/100

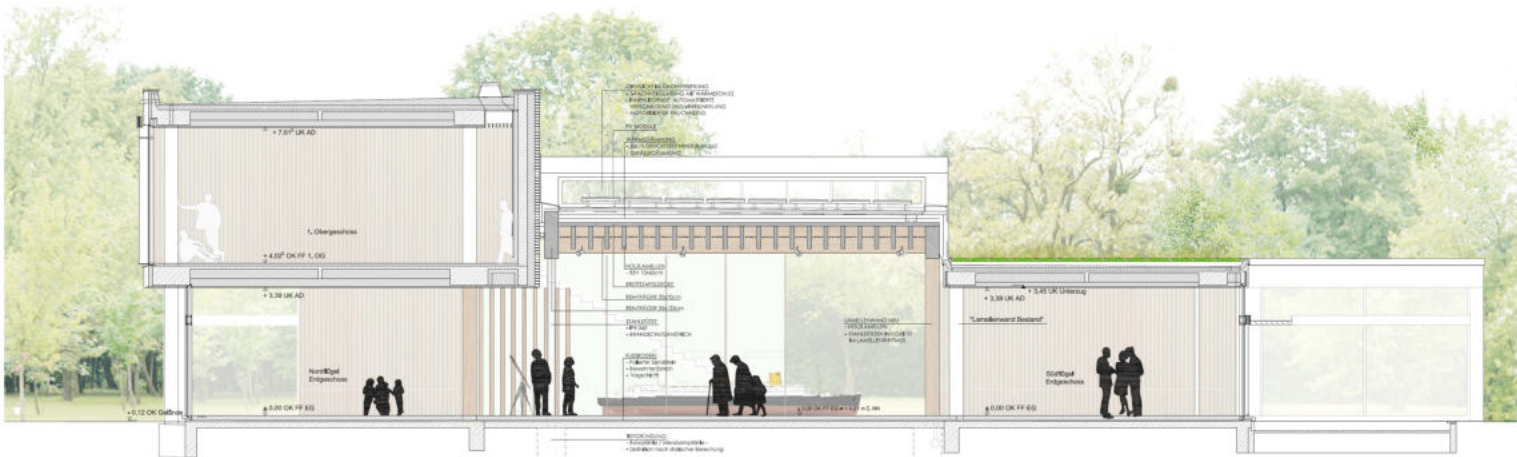

DETAILSCHNITT
M:1/50